


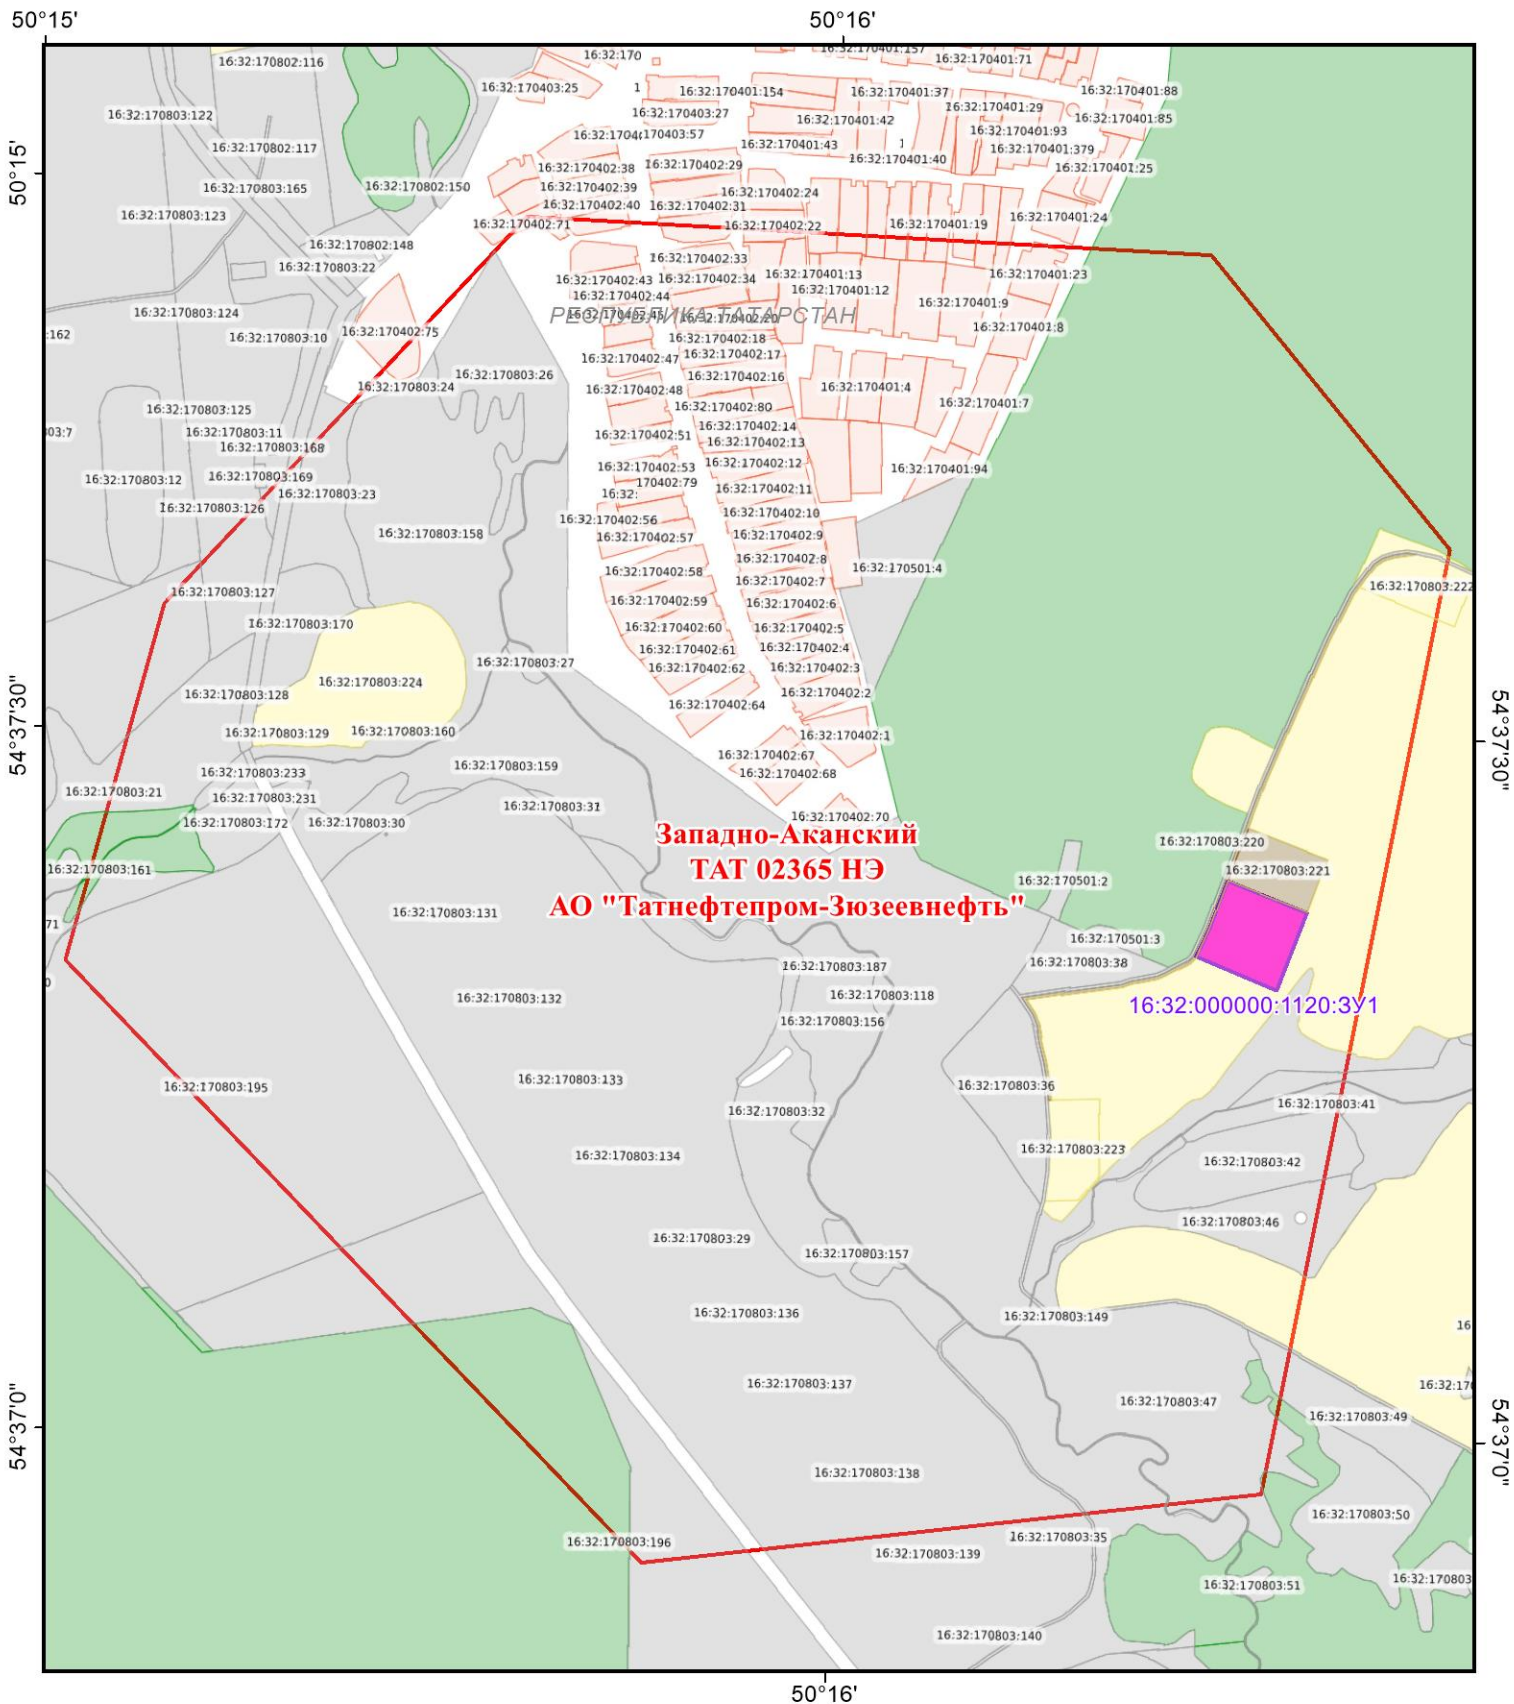

Картосхема расположения предполагаемого к изъятию земельного участка 16:32:000000:1120:3У1 относительно границ участка недр "Западно-Аканский" (лицензия ТАТ 02365 НЭ).



УСЛОВНЫЕ ОБОЗНАЧЕНИЯ

-  Земельный участок 16:32:000000:1120:3У1
-  Контур лицензионного участка ТАТ 02365 НЭ

**Масштаб
1:10 000**

