





№ по ГП		Наименование объекта
Общественно-деловые объекты		
1	Администрация Нурлатского района и г. Нурлат Республики Татарстан	
2	Государственное учреждение "Отдел внутренних дел по городу Нурлат и Нурлатскому муниципальному району"	
3	Государственное учреждение "Отдел вневедомственной охраны при ОВД по городу Нурлат и Нурлатскому муниципальному району"	
4	Государственное учреждение "Центр занятости населения города Нурлат"	
5	Государственный целевой бюджетный фонд безопасности дорожного движения отделения ГАИ Нурлатского ГРОВД Республики Татарстан	
6	Исполнительный комитет г. Нурлат Нурлатского муниципального района Республики Татарстан	
7	Исполнительный комитет Нурлатского муниципального района Республики Татарстан	
8	Межрайонная инспекция Федеральной налоговой службы №1 по Республике Татарстан	
9	Муниципальное учреждение "Централизованная бухгалтерия Нурлатского муниципального района РТ"	
10	Федеральное казначейство	
11	Финансово-бюджетная палата	
12	Здание правосудия	
13	Нурлатская городская прокуратура	
14	Народный суд	
15	ООО "Резистор-Татарстан"	
16	Аэропорт/банк	
17	АБ "Девос-Кредит"	
18	АК "Сбербанк России" Банк РБ	
19	Расчетно-кассовый центр №6 РТ	
20	ОАО "Татнефть-пром-Заводеи"	
21	НГДУ "Нурлатнефть"	
22	ЗАО "Мавин"	
23	"ТатРХИЗнефть"	
24	ДДСАМ	
25	ГИБДД	
71	Церковь	
72	ЖЗУ	
73	ЖЗУ	
74	Военкомат	
75	АБ "Сбербанк"	
76	ГО и ЧС	
77	МЧС РТ	
78	Вневедомственная охрана	
79	Департамент маркетинговой службы	
80	Медарея	
81	Маленький дом	
82	Нурлат ТВ	
83	ФЛ "Чистотинского ЗУС"	
84	Нурлат РУПС	
85	Редакция газеты "Дуслык"	
86	ОАО "Репин"	
40	ООО "Юмекс-Юмекс"	
66	Экологический центр	
67	Маленький дом Сердцева Сарофого	
88	Диспетчерская ОАО "Татнефть"	
89	Диспетчерская ОАО "Сетевая компания"	
90	Диспетчерская РУП "Сельэнерго"	

УСЛОВНЫЕ ОБОЗНАЧЕНИЯ	
Обозначение	Наименование
	Газопровод высокого давления Р40.6 МПа (среднего давления Р40.3 МПа) существующий
	Газорегуляторные пункты (ГРП, ШП) существующие
	Котельная существующая
	Теплотрасса существующая
	Газопровод высокого давления Р40.6 МПа (среднего давления Р40.3 МПа) проектируемый
	Газорегуляторные пункты (ГРП, ШП) проектируемые
	Теплотрасса проектируемая (на 2020 год и 2035 год)
	Котельные БМК проектируемые (на 2020 год и 2035 год)
Примечание: Проектируемые котельные БМК планируются подпитывать с газопроводом среднего давления	

Объекты обслуживания	
Предприятия торговли и обслуживания	
26	Магазины (предприятия торговли и обслуживания)
27	Рынок
28	Предприятия общественного питания (кафе, столовые)
29	Банки
30	Аптеки
31	Парикмахерская
32	Ресторан
33	Ботанический сад
34	Ремонт обуви
35	Ремонт техники
36	Ритуальные услуги
37	Видеосъемка
38	Оперативная касса
39	Отделение почтовой связи
Культурно-досуговые объекты	
41	Дом культуры
42	Библиотека
43	Детский досуговый центр
44	Музыкальная школа
45	Клуб
Объекты здравоохранения	
46	ГУЗ "Нурлатская ЦРБ"
47	Политехника
48	Салон красоты
49	ФФГУЗ "ЦГиЗ"
50	Роспотребнадзор
51	Аптека
Спортивные объекты	
52	Ледовый дворец спорта
53	ДЮСШ
54	Клуб нефтяников
55	Клуб "Буревестник"
56	Спортивно-оздоровительный комплекс
57	Стадион
58	Ипподром
59	Каргодром
Объекты образования и воспитания	
60	СПТУ
61	Компьютерный центр
62	Учебно-курсовая комбинат "Центр подготовки кадров "Татнефть"
63	Школа
64	Детская дошкольная учреждение
65	Сельскохозяйственная
Объекты временного проживания	
67	Интернат
68	Дом престарелых
69	Гостиница
70	Общественное

Схема расположения листов	
ГМ-ТС, ГС-3Б	
ГМ-ТС, ГС-3А	
ГМ-ТС, ГС-3	
Заказчик: ГУП "Татинвестгражданпроект"	
01018798-2011-009-ГМ-ТС, ГС	
Генеральный план г. Нурлат Нурлатского муниципального района РТ	
Инженерная инфраструктура	
Схема теплоснабжения и газоснабжения	ОАО "Институт "ТАТВОДПРОЕКТ"
М 1 : 5 000	



Условные обозначения

Наименование территорий	Обозначение		
	Сущ.	Проектируемые	
Общественно-деловые территории			
Административно-деловые объекты			
Объекты обслуживания			
Культурно-образовательные объекты			
Объекты здравоохранения			
Спортивные объекты			
Культурные объекты			
Административно-промышленная зона			
Переделанная застройка			
Объекты образования и воспитания			
Образовательные школы - детские сады			
Средние специальные, профессионально-технические, высшие учебные заведения			
Территории жилого назначения			
Многоквартирная застройка			
1-2-х квартирная застройка усадебного типа			
Временного проживания			
Гостиницы, общежития			
Объектов социального обеспечения			
Дом престарелых			
Производственные территории			
Промышленные объекты			
Коммунально-складовые объекты			
Нефтепроводы			
Линейные объекты			
Безопасные объекты			
Полноценные объекты			
Объекты сельскохозяйственного назначения			
Территории сельскохозяйственного использования			
Пашни			
Пастбища, сенокосы			
Огороды			
Комплексные сады			
Территории транспортного назначения			
Объекты внешнего транспорта			
Предприятия городского транспорта			
АЗС			
АЗС			
Автозаправки			
Гаражи			
Полоса отвода железной дороги			
Объекты связи			
Внешние автомобильные дороги			
Объездная дорога			
Дороги регионального значения			
Улично-дорожная сеть			
Территории инженерно-технической инфраструктуры			
Рекреационные территории			
Природные территории			
Территории специального назначения			
Границы			
Территории с особыми условиями использования			

Схема расположения листов

ГМ-ТС, ГС-3Б

ГМ-ТС, ГС-3А

ГМ-ТС, ГС-3


Линия совмещения лист ГМ-ТС, ГС-3А

Линия совмещения лист ГМ-ТС, ГС-3

Изм.	Кол.	Лист	Рекон.	Подпись	Дата

01018798-2011-009-ГМ-ТС, ГС

Лист 3А



Экспликация			
№ по ГП		Наименование объекта	
Производственные объекты		Коммунально-складские объекты	
I	ЗАО "Нурлатски Зневалор"	II	
III	ОАО "Космичерн"	XLII	ООО "Карбон-Ойл"
IV	ОАО "Татнефтефизика"	XLIII	Алтецкий склад
V	ОАО "Татнефтепродукт" филиал "Нурлатнефтепродукт"	XLV	Грузовая дача юд
VII	ОАО "Нурлатская свистанция"	XLVI	Пункт приема вторичного сырья ООО "Козалатотром"
IX	ЗПУ "Нурлатгаз"	LXXVI	ОАО "Нурлат-Омбрыские строительные материалы"
X	ООО "Козалатотром"	LXXVIII	ООО "Вентор"
XI	База производственного обслуживания НГДУ "Нурлатнефть"	LXXX	ООО "ПУТР" (ООО "Пенногорское управление таможенных работ"), Цветной склад
XII	База строительного-монтажного цеха (СМЦ) НГДУ "Нурлатнефть"	LXXXII	ОАО "ТКД"
XIII	МУП "Нурлатский конный завод"	LXXXIX	ОАО "Татнефть" (включая нефть, менту, спутниковую связь, адм.зд)
XIV	СМП "Нефтегаз"	XC	ОАО "Дорестройкомплект" (строительство дорог, вывоза щебня в туле)
XV	ООО "Коминент"	CIII	ООО "Пролетар" Отделная база (производство товаров, бытовая химия)
XVI	ООО "Татнефтьгаз"	CVII	ООО "Агрофирма" Кулоа", Склад для вывоза зерна
XVII	Цех капитального подпольного ремонта скважин (ЦКПРС)	CVIII	Жилищно-коммунальное хозяйство: Предоставление услуг, связанных с ремонтом и прокладкой внутренних сетей
XVIII	Разрушение цеха капитального подпольного ремонта скважин (ЦКПРС)	CIX	Строительная фирма: Предоставление услуг, связанных с внутренними работами
XIX	Кислотная база цеха капитального подпольного ремонта скважин (ЦКПРС)	CXIII	ООО "Спецстройсервис"
XX	Маслодельно-молочный комбинат ООО "Белогорское"	CXIV	ООО "ТатнефтьСервис"
XXI	ООО "Строительное управление"	Объекты инженерной инфраструктуры	
XXIII	ООО "Нурлат Керемет Блок-компания"	LII	Канализационные очистные сооружения КОС
XXIV	ООО Юсупов. Изготовление пластика, окон, изот. брусчатки, ковка изделий	LIII	Биологические очистные сооружения БОС
XXV	Ветеринарная лечебница	LIV	Блок фильтровальной станции БФС
XXVI	ОАО "Нурлатский завод"	LV	Очистные сооружения канализации ОСК
XXVII	ООО "Нурлатский завод"	LVI	Котельная
XXVIII	ООО "Нурлатский завод"	LVII	Электростанция
XXIX	Элеватор Второй дачи	LVIII	НВК Нурлатводоканал
XXXII	ООО "Сельхозаба-Н"	LIX	Ульяновская дистанция водоснабжения
XXXV	ООО "Вторчермет"	LX	КНС
XXXVI	ООО "Ресент СГП"	LXI	Нурлатские пороготресты
XXXVII	Теплоагрегат	LXII	Нурлатское предприятие тепловых сетей
XXXVIII	ООО "Восстав - ИТ" Гарма на 2 м. и склад на оборудование по монтажу бассейнов	LXIII	Поле фильтрации
XXXIX	Ферма КРС	LXIV	АГРС
XL	Свиная ферма	LXV	Нурлат РТРанкаторы
L	ОАО "Республиканская нефтегазовая компания"	LXVI	Пруд-охладитель
XLVII	ОАО "Татнефтьсервис"	LXXXa	Насосная станция
XLVIII	ЗАО "Татнефтьгаз"	LXXXIII	Артемьевская скважина
XLIX	Сельскохозяйственный В.И.	LXXXIV	Водонапорная башня
LI	АГУ "Управление механизации земель и ох. водоснабжения"	Объекты транспортной инфраструктуры	
LXXV	Спиртзавод (разрушенная площадка)	LXVII	База управления таможенными транспортом (УТТ) НГДУ "Нурлатнефть"
LXXVII	ОАО "Татнефть-Алтия"	LXVIII	ООО "Нурлатгазотранс"
LXXIX	ООО "ПУТР" (ООО "Пенногорское управление таможенных работ"), Таможенный цех	LXIX	Автозаправка №2 УТТ
LXXXI	ООО "Монтажная строительная компания"	LXX	ООО "СВАБ"
LXXXV	ООО "ДМС" (Департамент маркетинговых служб) Пилорама	LXXIII	Пожарная часть
LXXXVI	ООО НПО "Белогорское" (подготовка буровых растворов)	LXXIV	Восстановительная пожарная часть
LXXXVII	ООО "Коминент"	CXVI	Нурлатское МПТ. Автопарк спецтехники
CII	ООО "Техносервис" лесничество, ГБУ "Нурлатлес", Деревосады и др. не действующие		
CIV	ООО "Камчатка", Заготовка леса и др. металлов		
CXV	ООО "Агрофирма" "Т-Сервис", Конференция		
CXVII	ООО "Солнечный сервис"		

Схема расположения листов

ГМ-ТС, ГС-3Б

ГМ-ТС, ГС-3А

ГМ-ТС, ГС-3

Изм.	Кол.	Лист	Реквизит	Подпись	Дата

01018798-2011-009-ГМ-ТС, ГС

Лист 3Б